



九泓国泰工程项目管理有限公司
 建筑行业（建筑工程）：乙级
 证书编号： A213015406

工程名称 承德乾春堂食品科技有限
 PROJECT 公司仓储项目

项 目
 SUB-PRO.

项目负责人 王宇飞

专业负责人 王宇飞

审 定 王宇飞

审 核 张志强

校 对 马玉

设 计 人 张爱军

制 图 张爱军

注册专用章
 REGISTERED STAMP

出图专用章
 STAMP FOR ISSUE

图 名 鸟瞰效果图
 DRAWING TITLE

图 号 DRAWING NO.

工程编号 JOB NO.

阶 段
 STATUS 专业
 DISCIPLINE

日 期
 DATE 比 例
 SCALE

工程 设计 出 图 专 章
 (有效期至: 2026年11月30日)
 单位: 九泓国泰工程技术有限公司
 行业: 建筑行业(建筑工程)乙级



中华人民共和国一级注册建筑师
 姓 名: 王宇飞
 注册号: 1301540-010
 有效期至: 至2026年11月

单位: 九泓国泰工程项目管理有限公司
 行业: 市政行业工程设计乙级; 建筑行业工程设计建筑工程乙级; 电力行业工程设计(供电、变电工程)乙级
 证书编号: A213015406




图例:

- 规划用地范围线
- 规划建筑控制线
- 规划道路
- 规划道路中心线
- 河堤
- 规划建筑
- 机动车停车位
- 非机动车停车位

主要技术经济指标

总用地面积	5113	平方米
总建筑面积	6170.47	平方米
地上建筑面积	5359.66	平方米
1#仓库	1214.1	平方米
2#仓库	4145.56	平方米
地下建筑面积	810.81	平方米
地下储藏室面积	610.81	平方米
地下水池及泵房面积	200	平方米
容积率	1.05	-
绿地率	12.8%	-
建筑密度	40%	-
总停车位	12	辆
地上车位	12	辆
非机动车停车位	27	辆

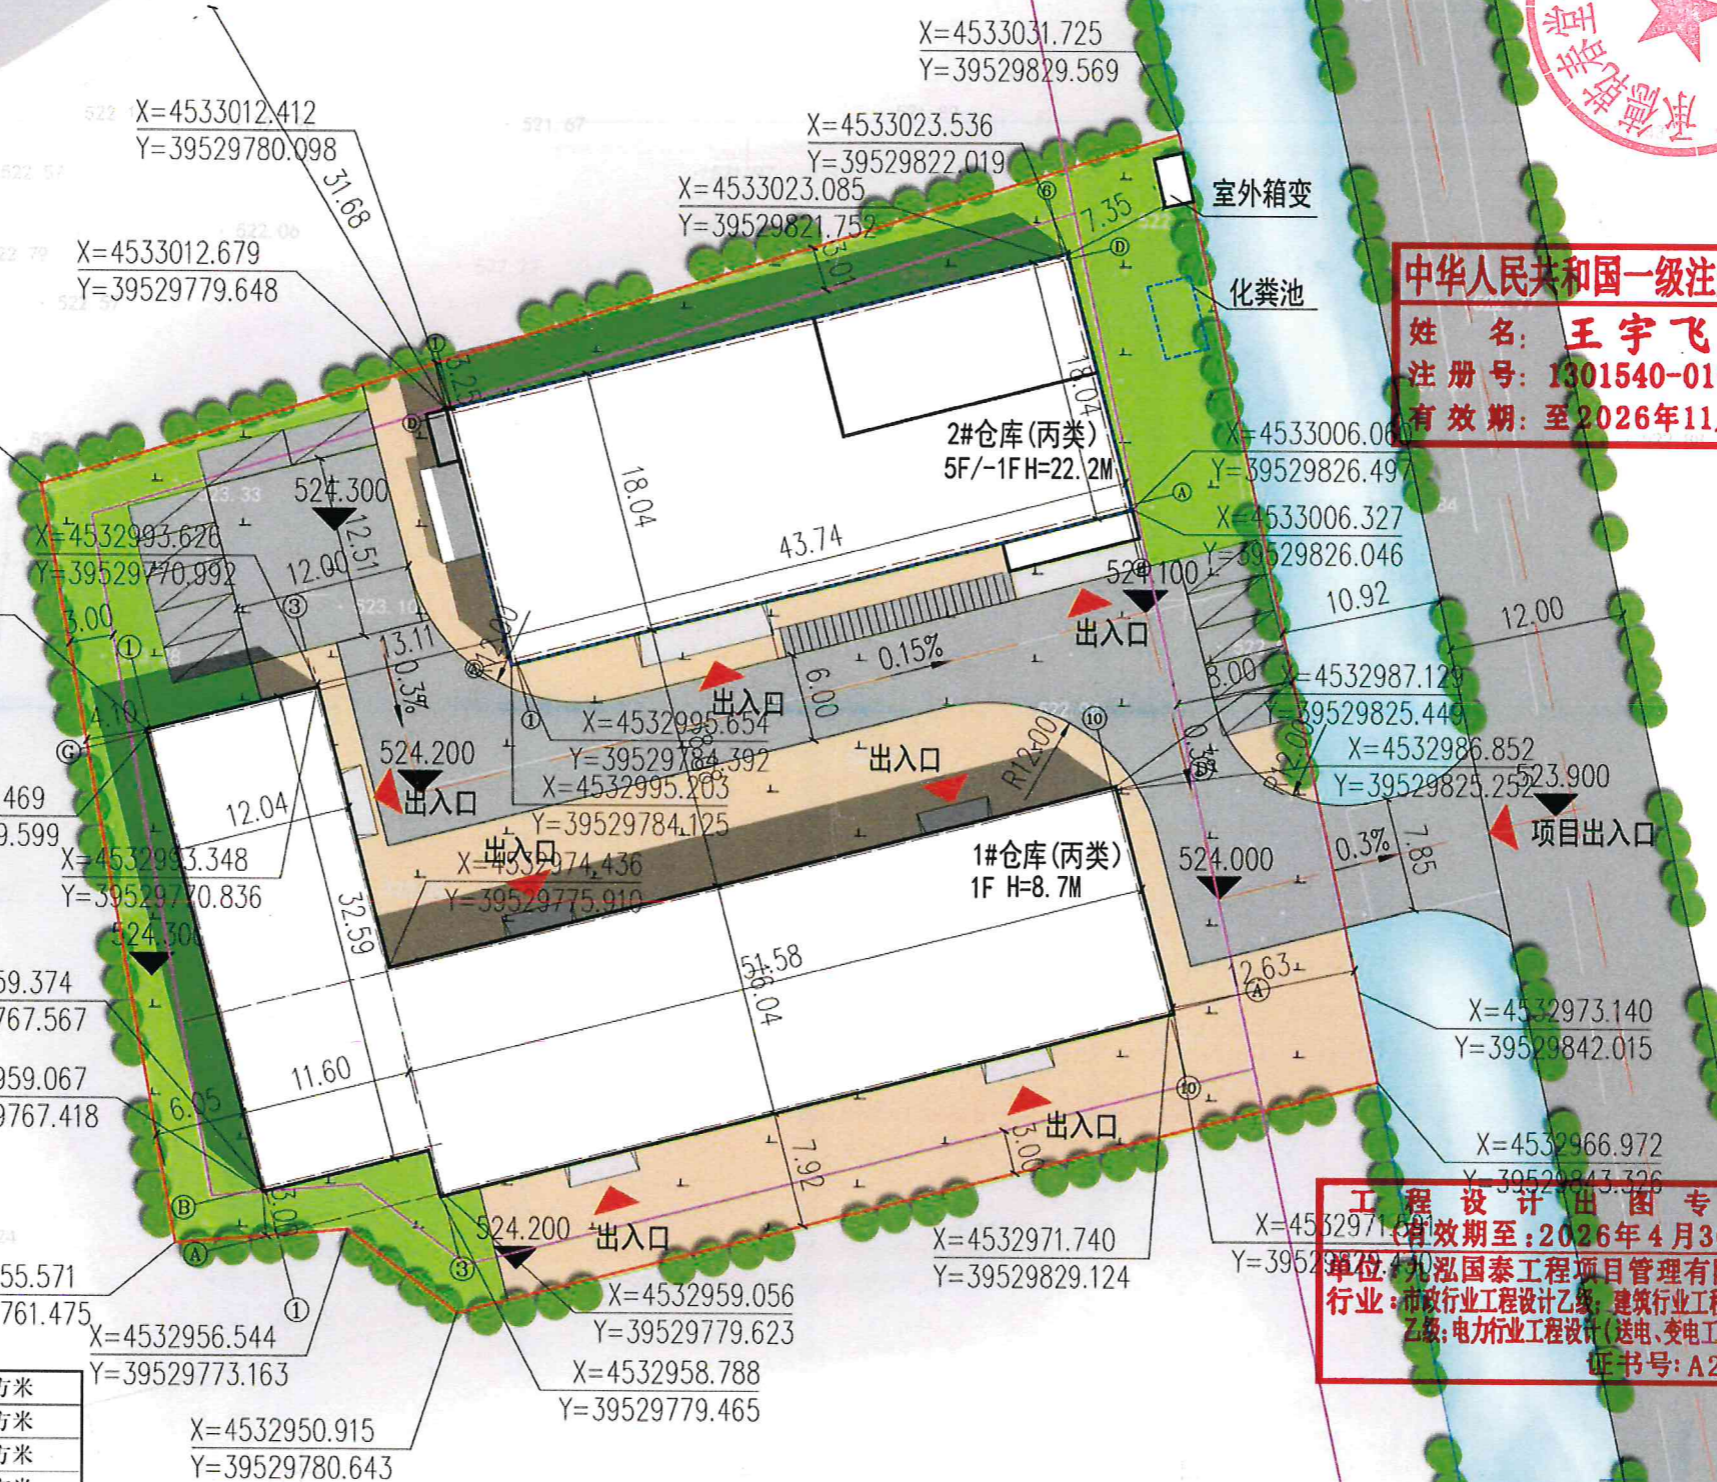

中华人民共和国一级注册建筑师
姓名: 王宇飞
注册号: 1301540-010
有效期至: 至2026年11月

工程设计出图专用章
(有效期至: 2026年4月30日)
单位: 九泓国泰工程项目管理有限公司
行业: 市政行业工程设计乙级; 建筑行业工程设计建筑工程乙级; 电力行业工程设计(送电、变电工程)乙级
证书号: A213015406



中华人民共和国一级注册建筑师
姓名: 王宇飞
注册号: 1301540-010
有效期至: 至2026年11月



九泓国泰工程项目管理有限公司
建筑行业(建筑工程): 乙级
证书编号: A213015406

工程名称	承德乾春堂食品科技有限公司仓储项目	
PROJECT	CHENGDE QIANCHUNTANG FOOD TECHNOLOGY CO., LTD. WAREHOUSE PROJECT	
项目负责人	王宇飞	王宇飞
专业负责人	王宇飞	王宇飞
审定	王宇飞	王宇飞
审核	张志强	张志强
校对	马玉	马玉
设计人	张爱军	张爱军
制图	张爱军	张爱军

注册专用章 REGISTERED STAMP

出图专用章 STAMP FOR ISSUE

图名 总平面图 DRAWING TITLE

图号 4号 30号
DRAWING NO.
工程编号 100-000
工程名称 承德乾春堂食品科技有限公司仓储项目
行业 市政行业工程设计乙级; 建筑行业工程设计建筑工程乙级; 电力行业工程设计(送电、变电工程)乙级

阶段	A213015406	专业	
STATUS		DISCIPLINE	
日期		比例	
DATE		SCALE	