


# 滦平县五道营子满族乡国土空间总体规划 (2021-2035年)


## 国土空间总体格局规划图

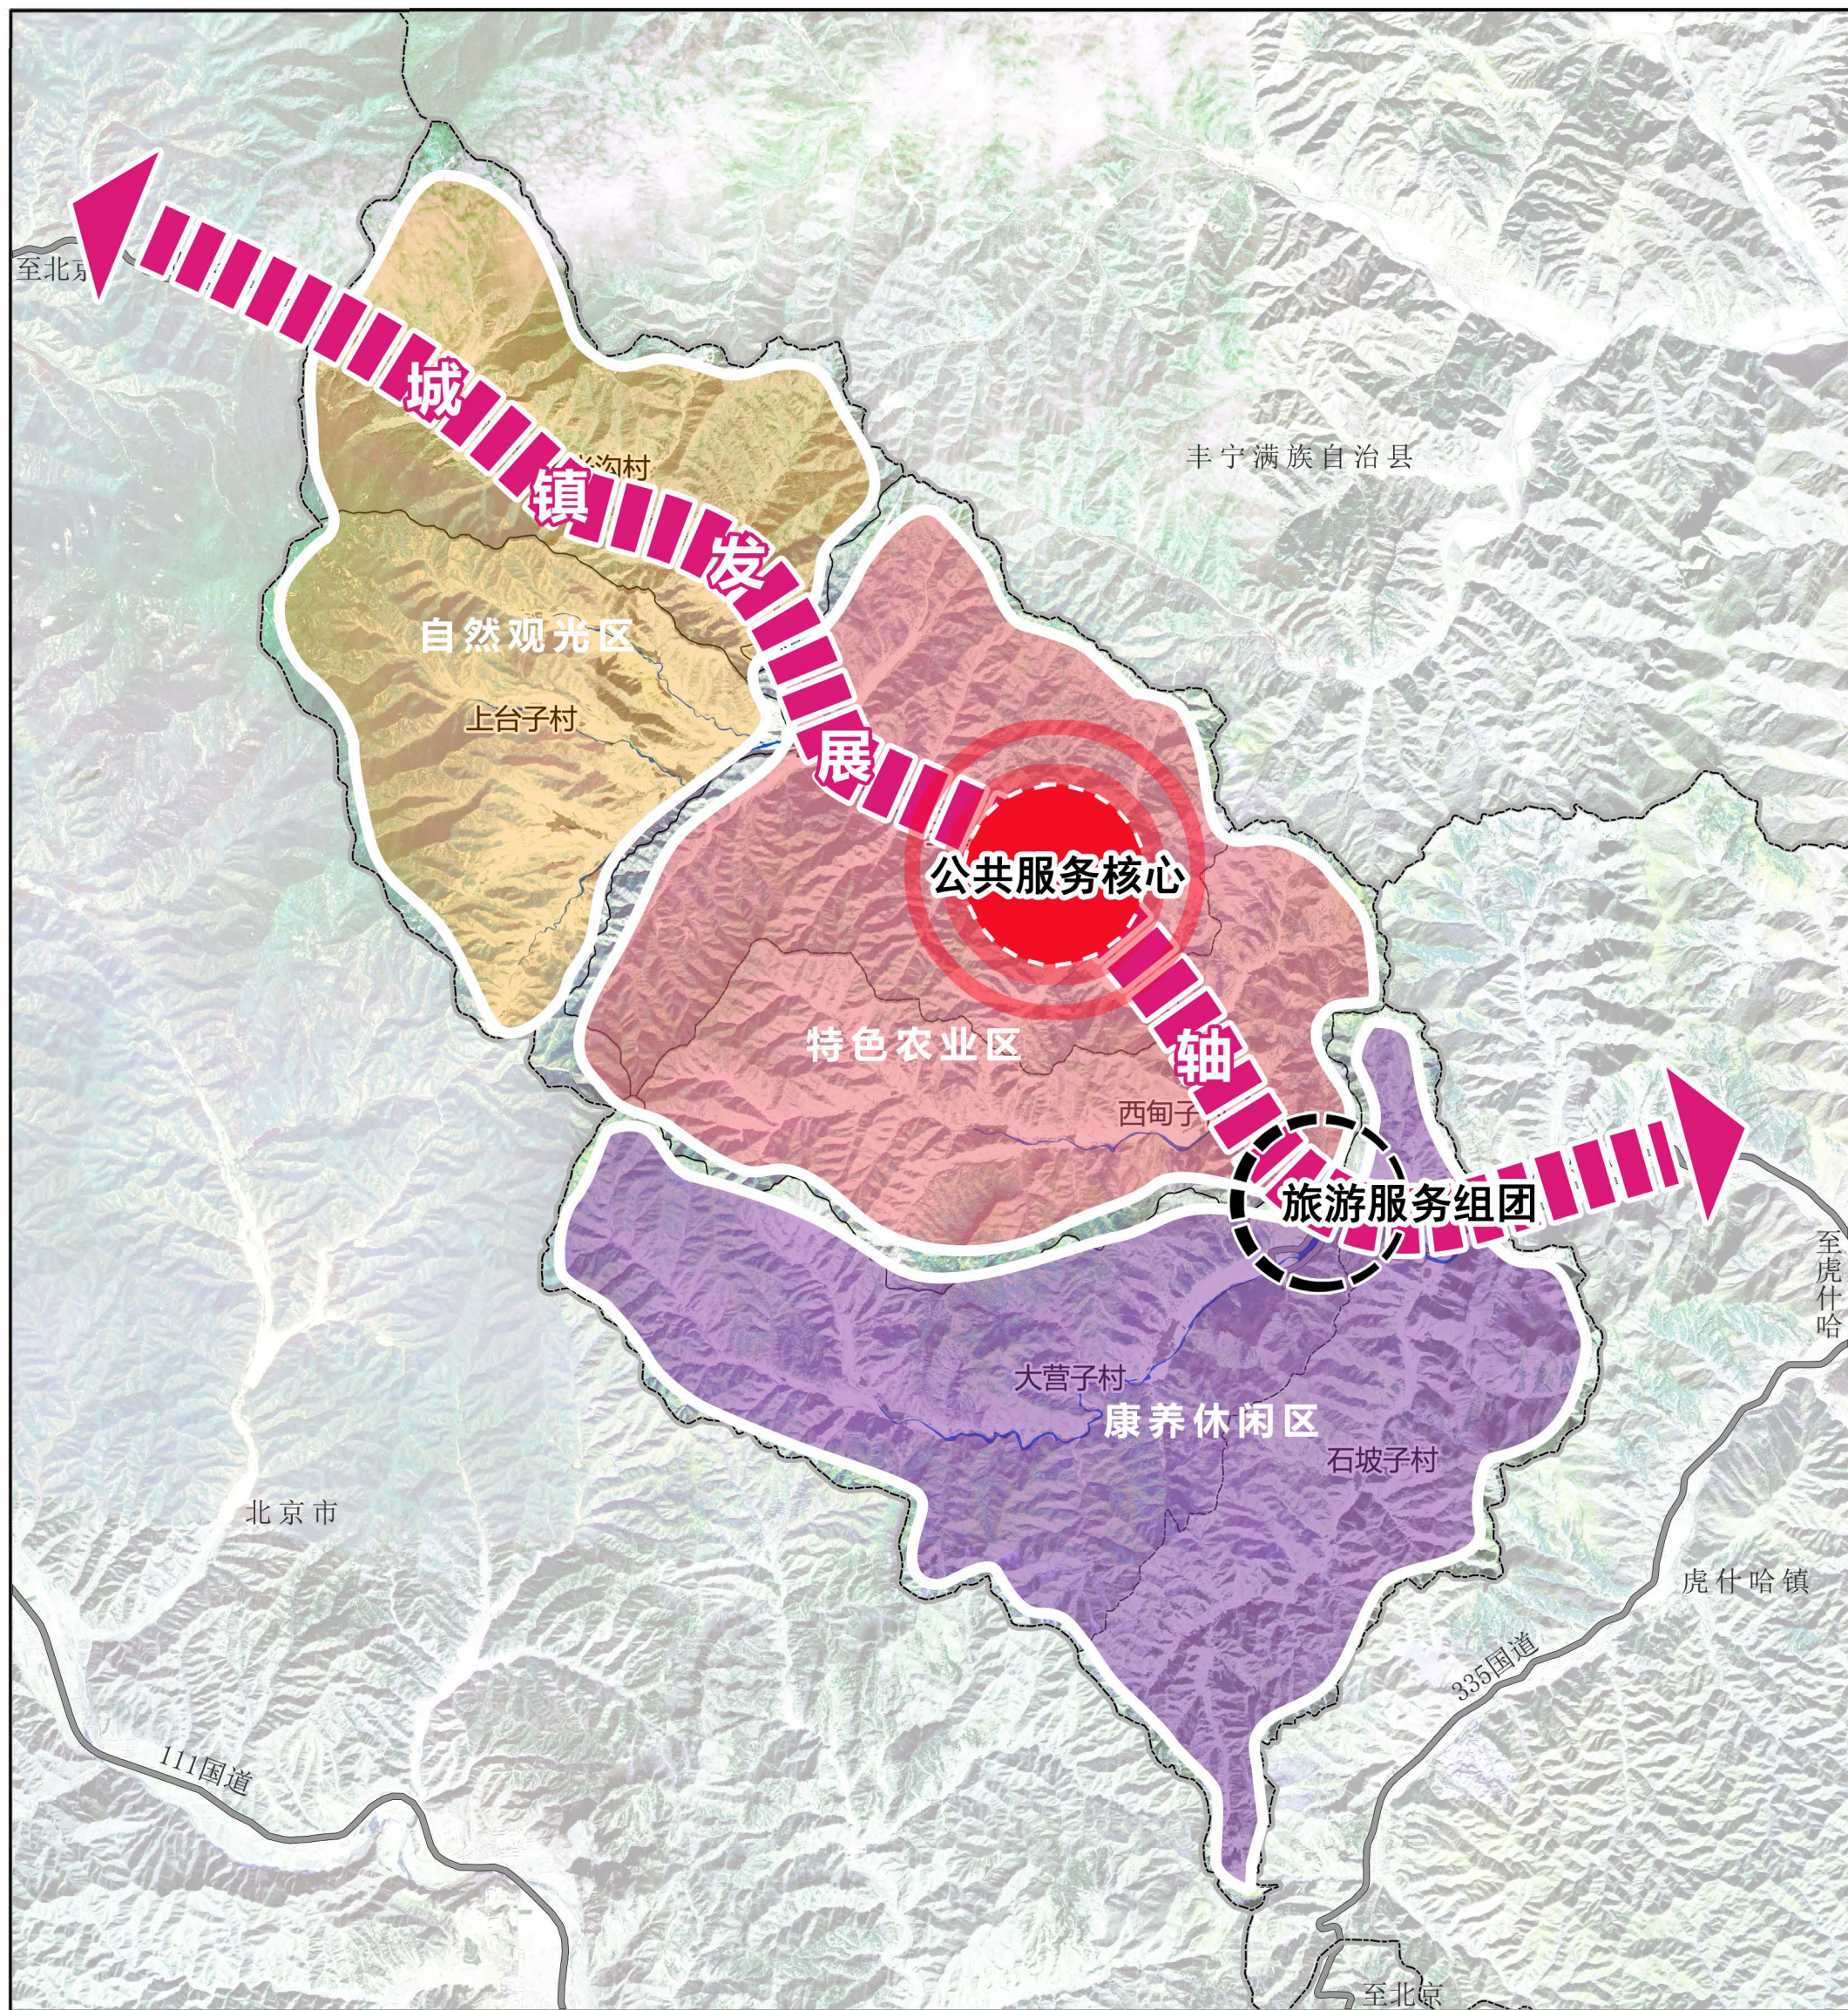

图例


- 公共服务核心
- 旅游服务核心
- ▬ 产业发展轴
- 自然观光区
- 特色农业区
- 康养休闲区
- ▬ 镇界

▬ 村界

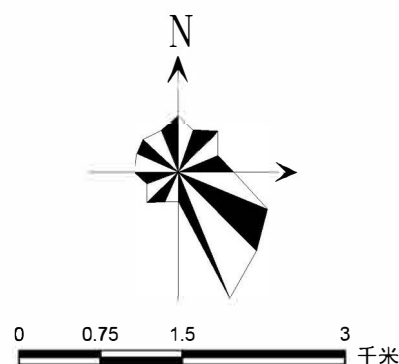


# 滦平县五道营子满族乡国土空间总体规划 (2021-2035年)

## 国土空间控制线规划图

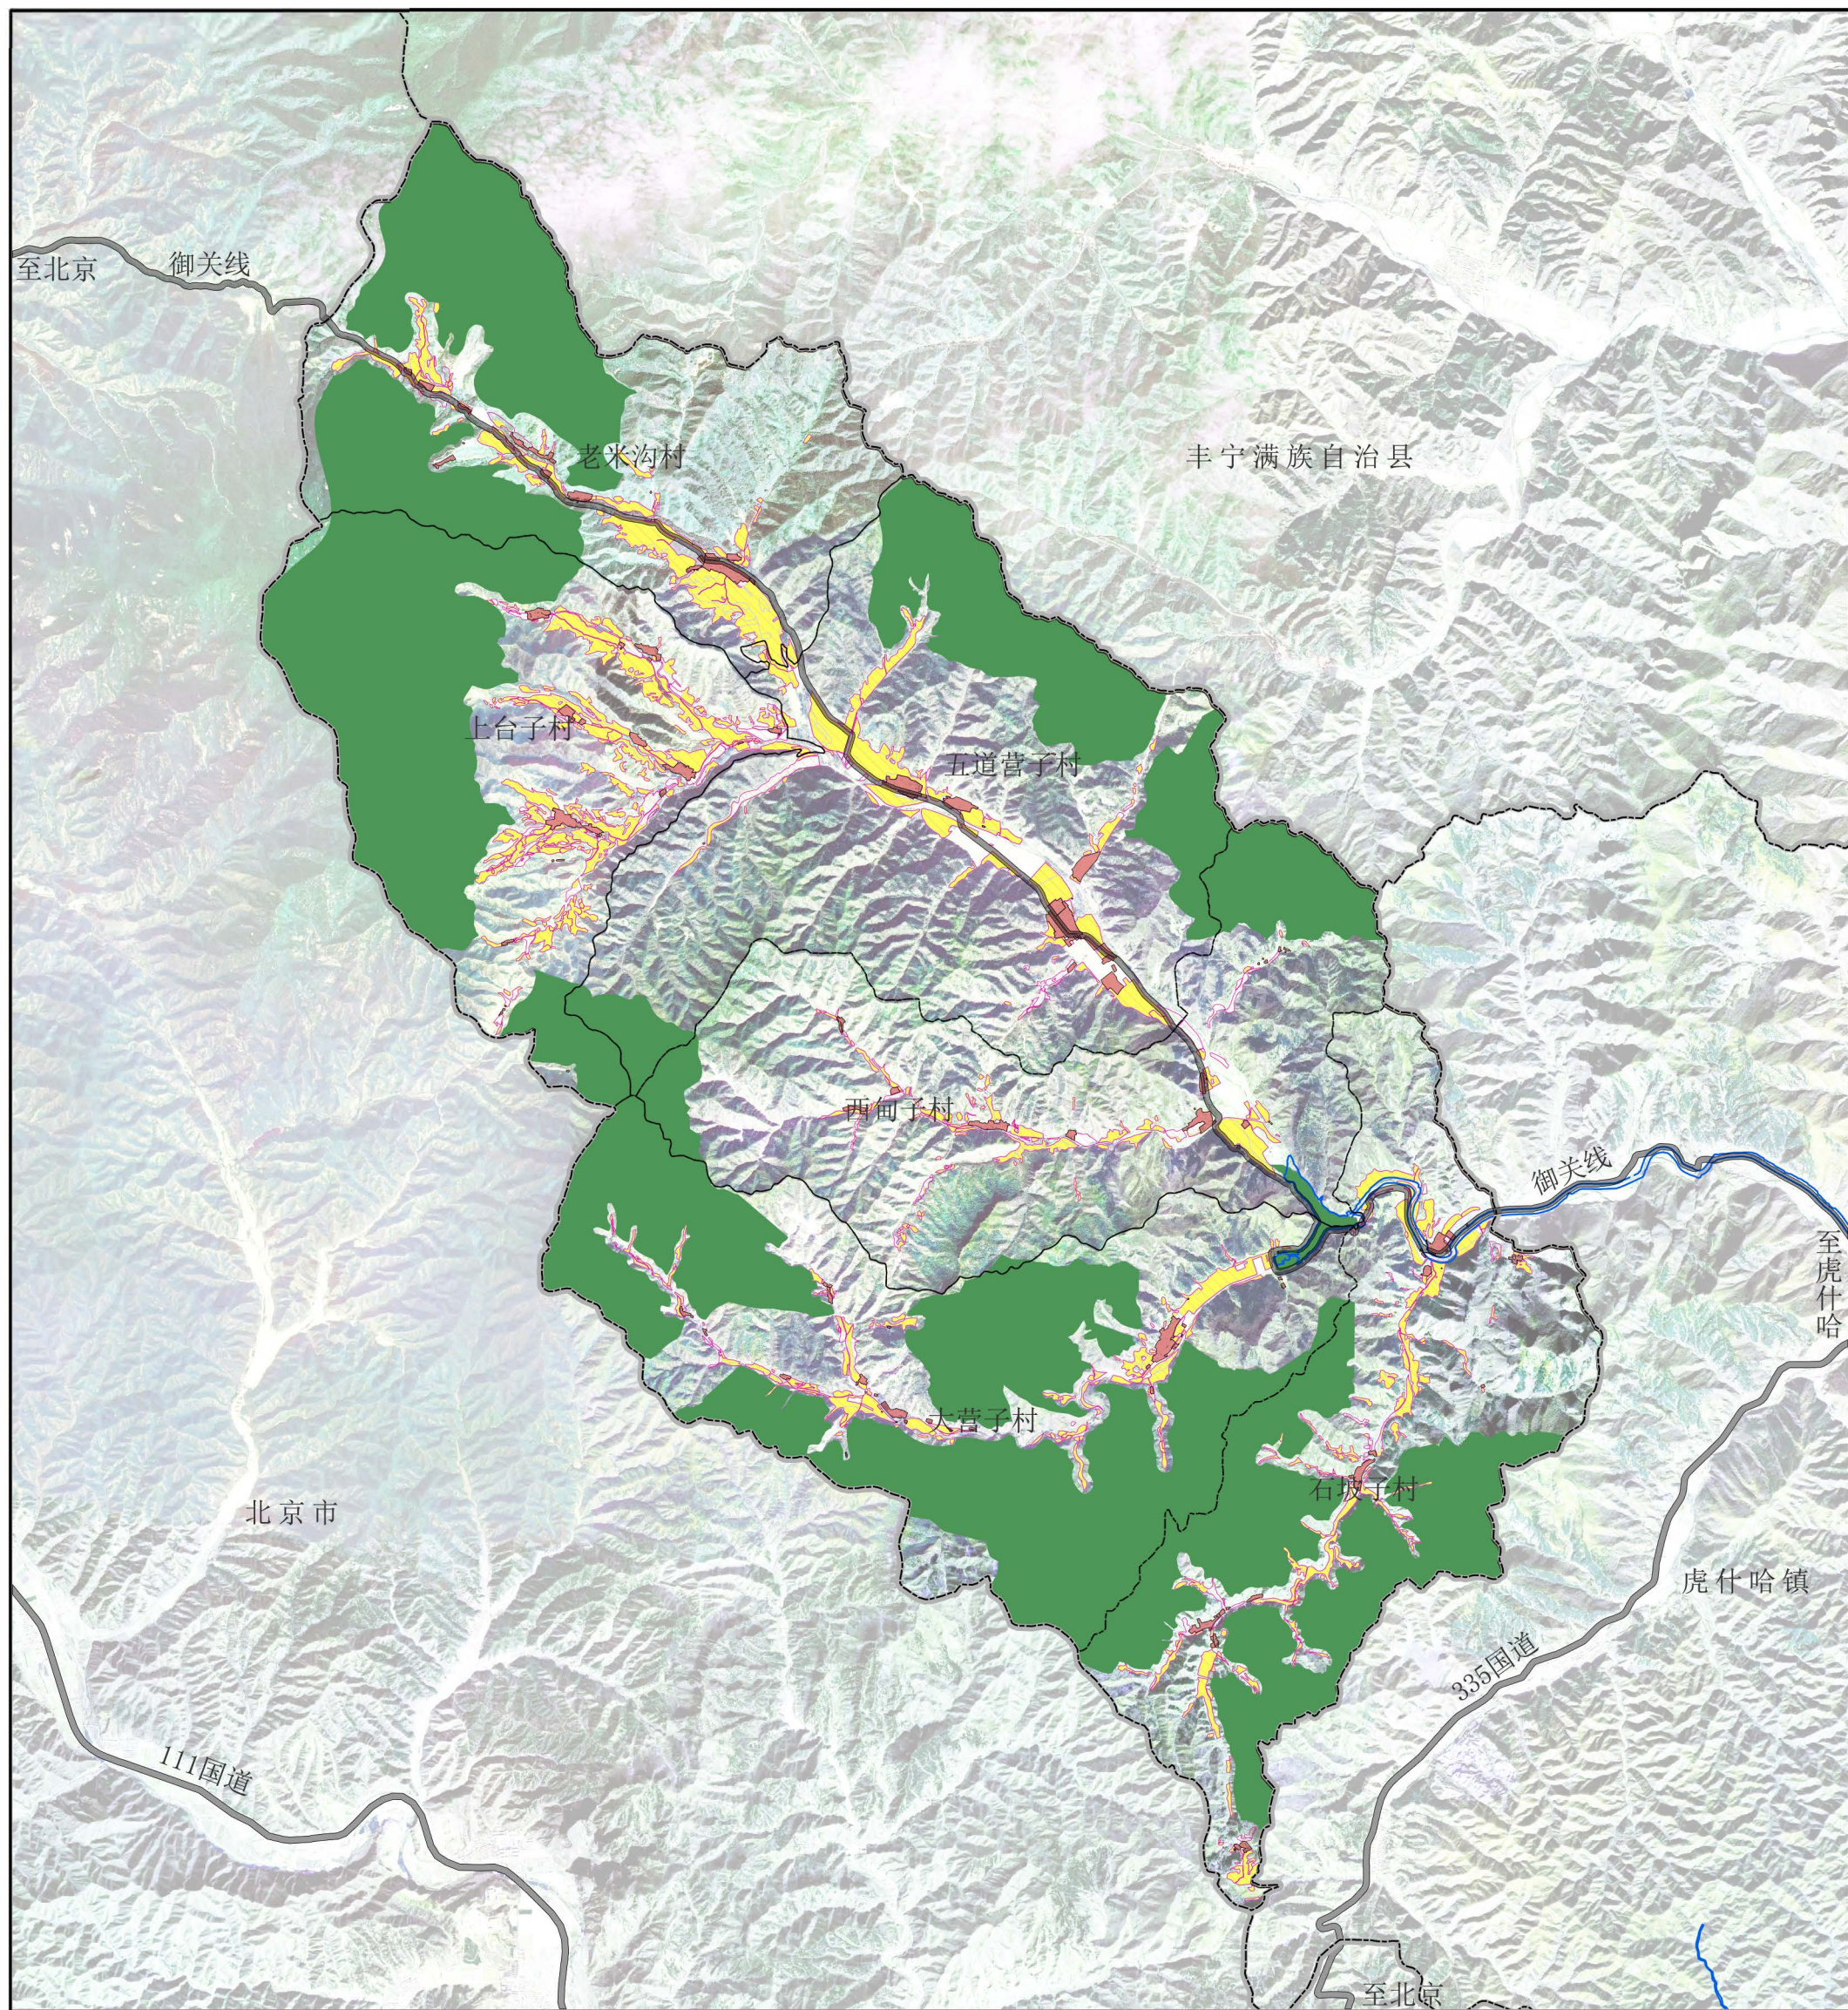


图例

- 永久基本农田保护红线
- 耕地保护目标
- 生态保护红线
- 村庄建设边界
- 洪涝风险控制线
- 镇界
- 村界

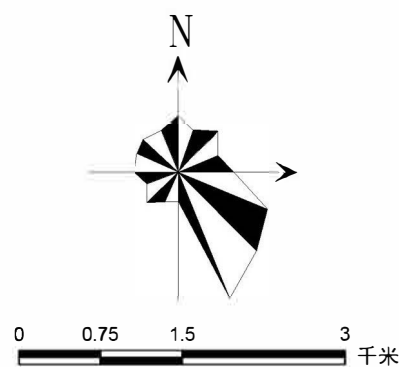


# 滦平县五道营子满族乡国土空间总体规划 (2021-2035年)

## 生态系统保护规划图

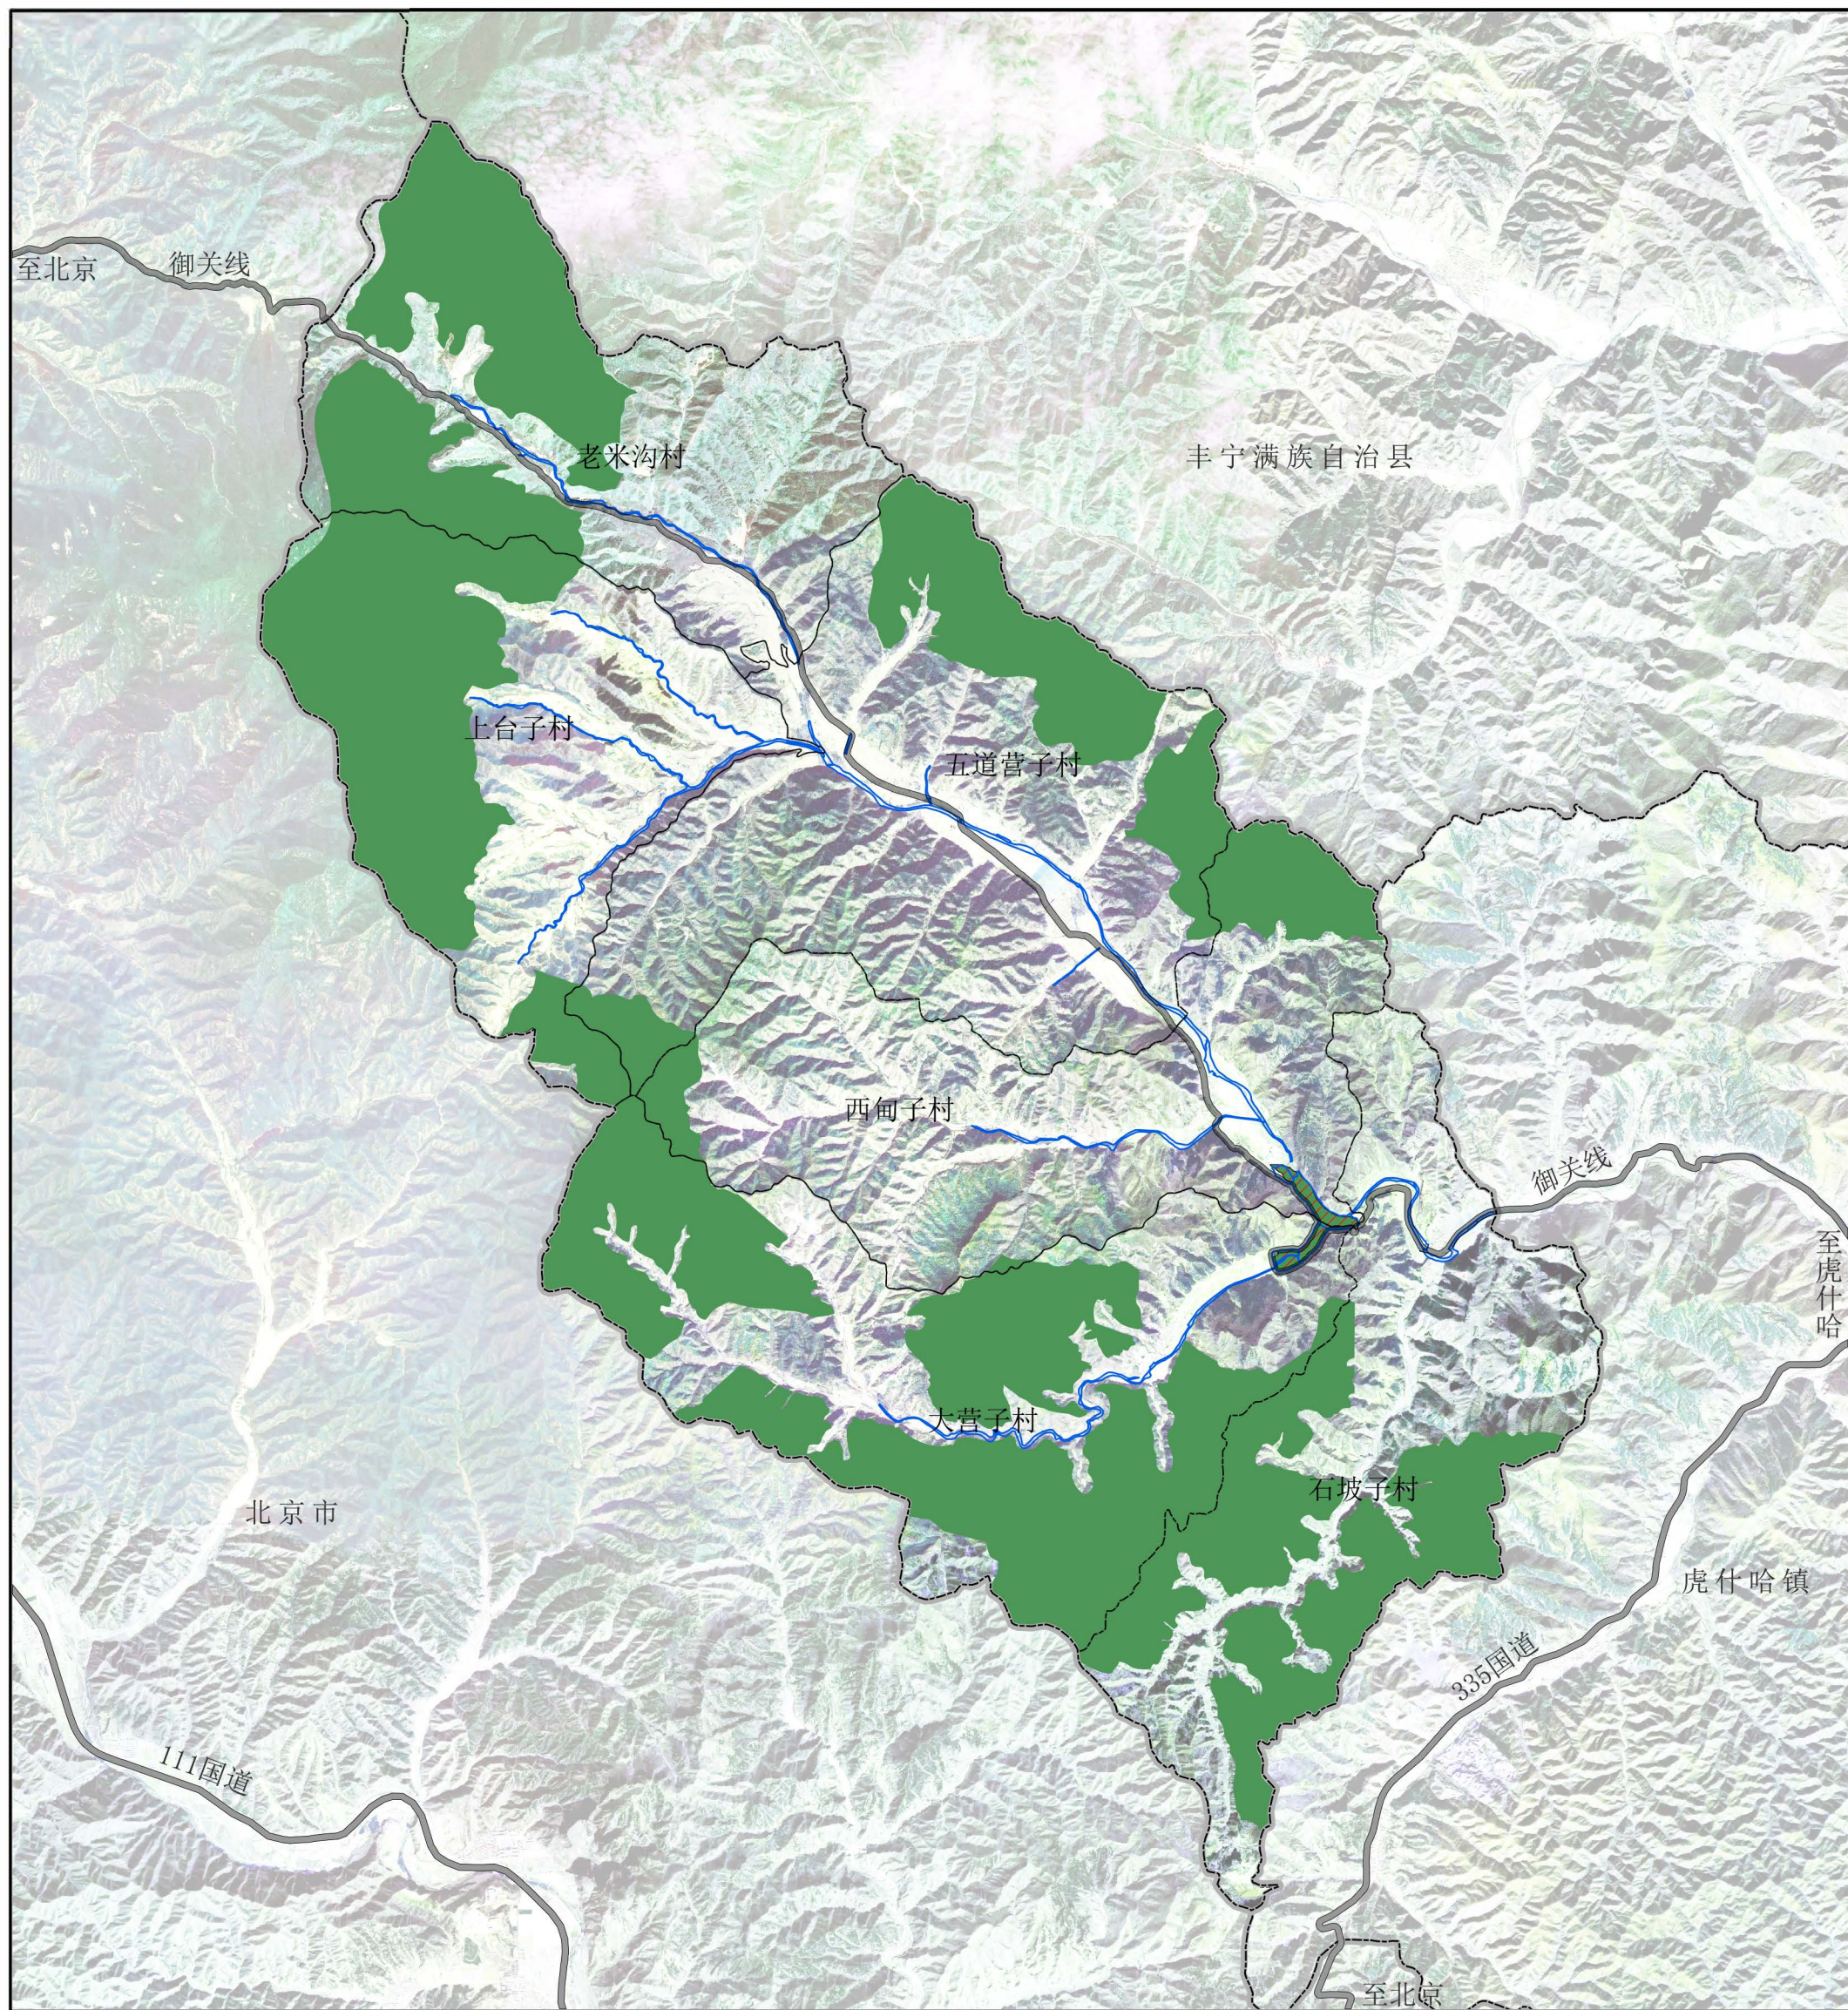


图例

- 湿地
- 自然保护地
- 生态保护红线
- 镇界
- 村界

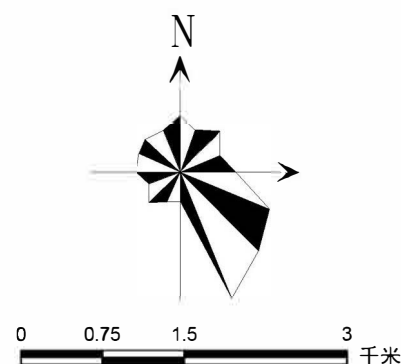


# 滦平县五道营子满族乡国土空间总体规划 (2021-2035年)

## 村庄布点规划图

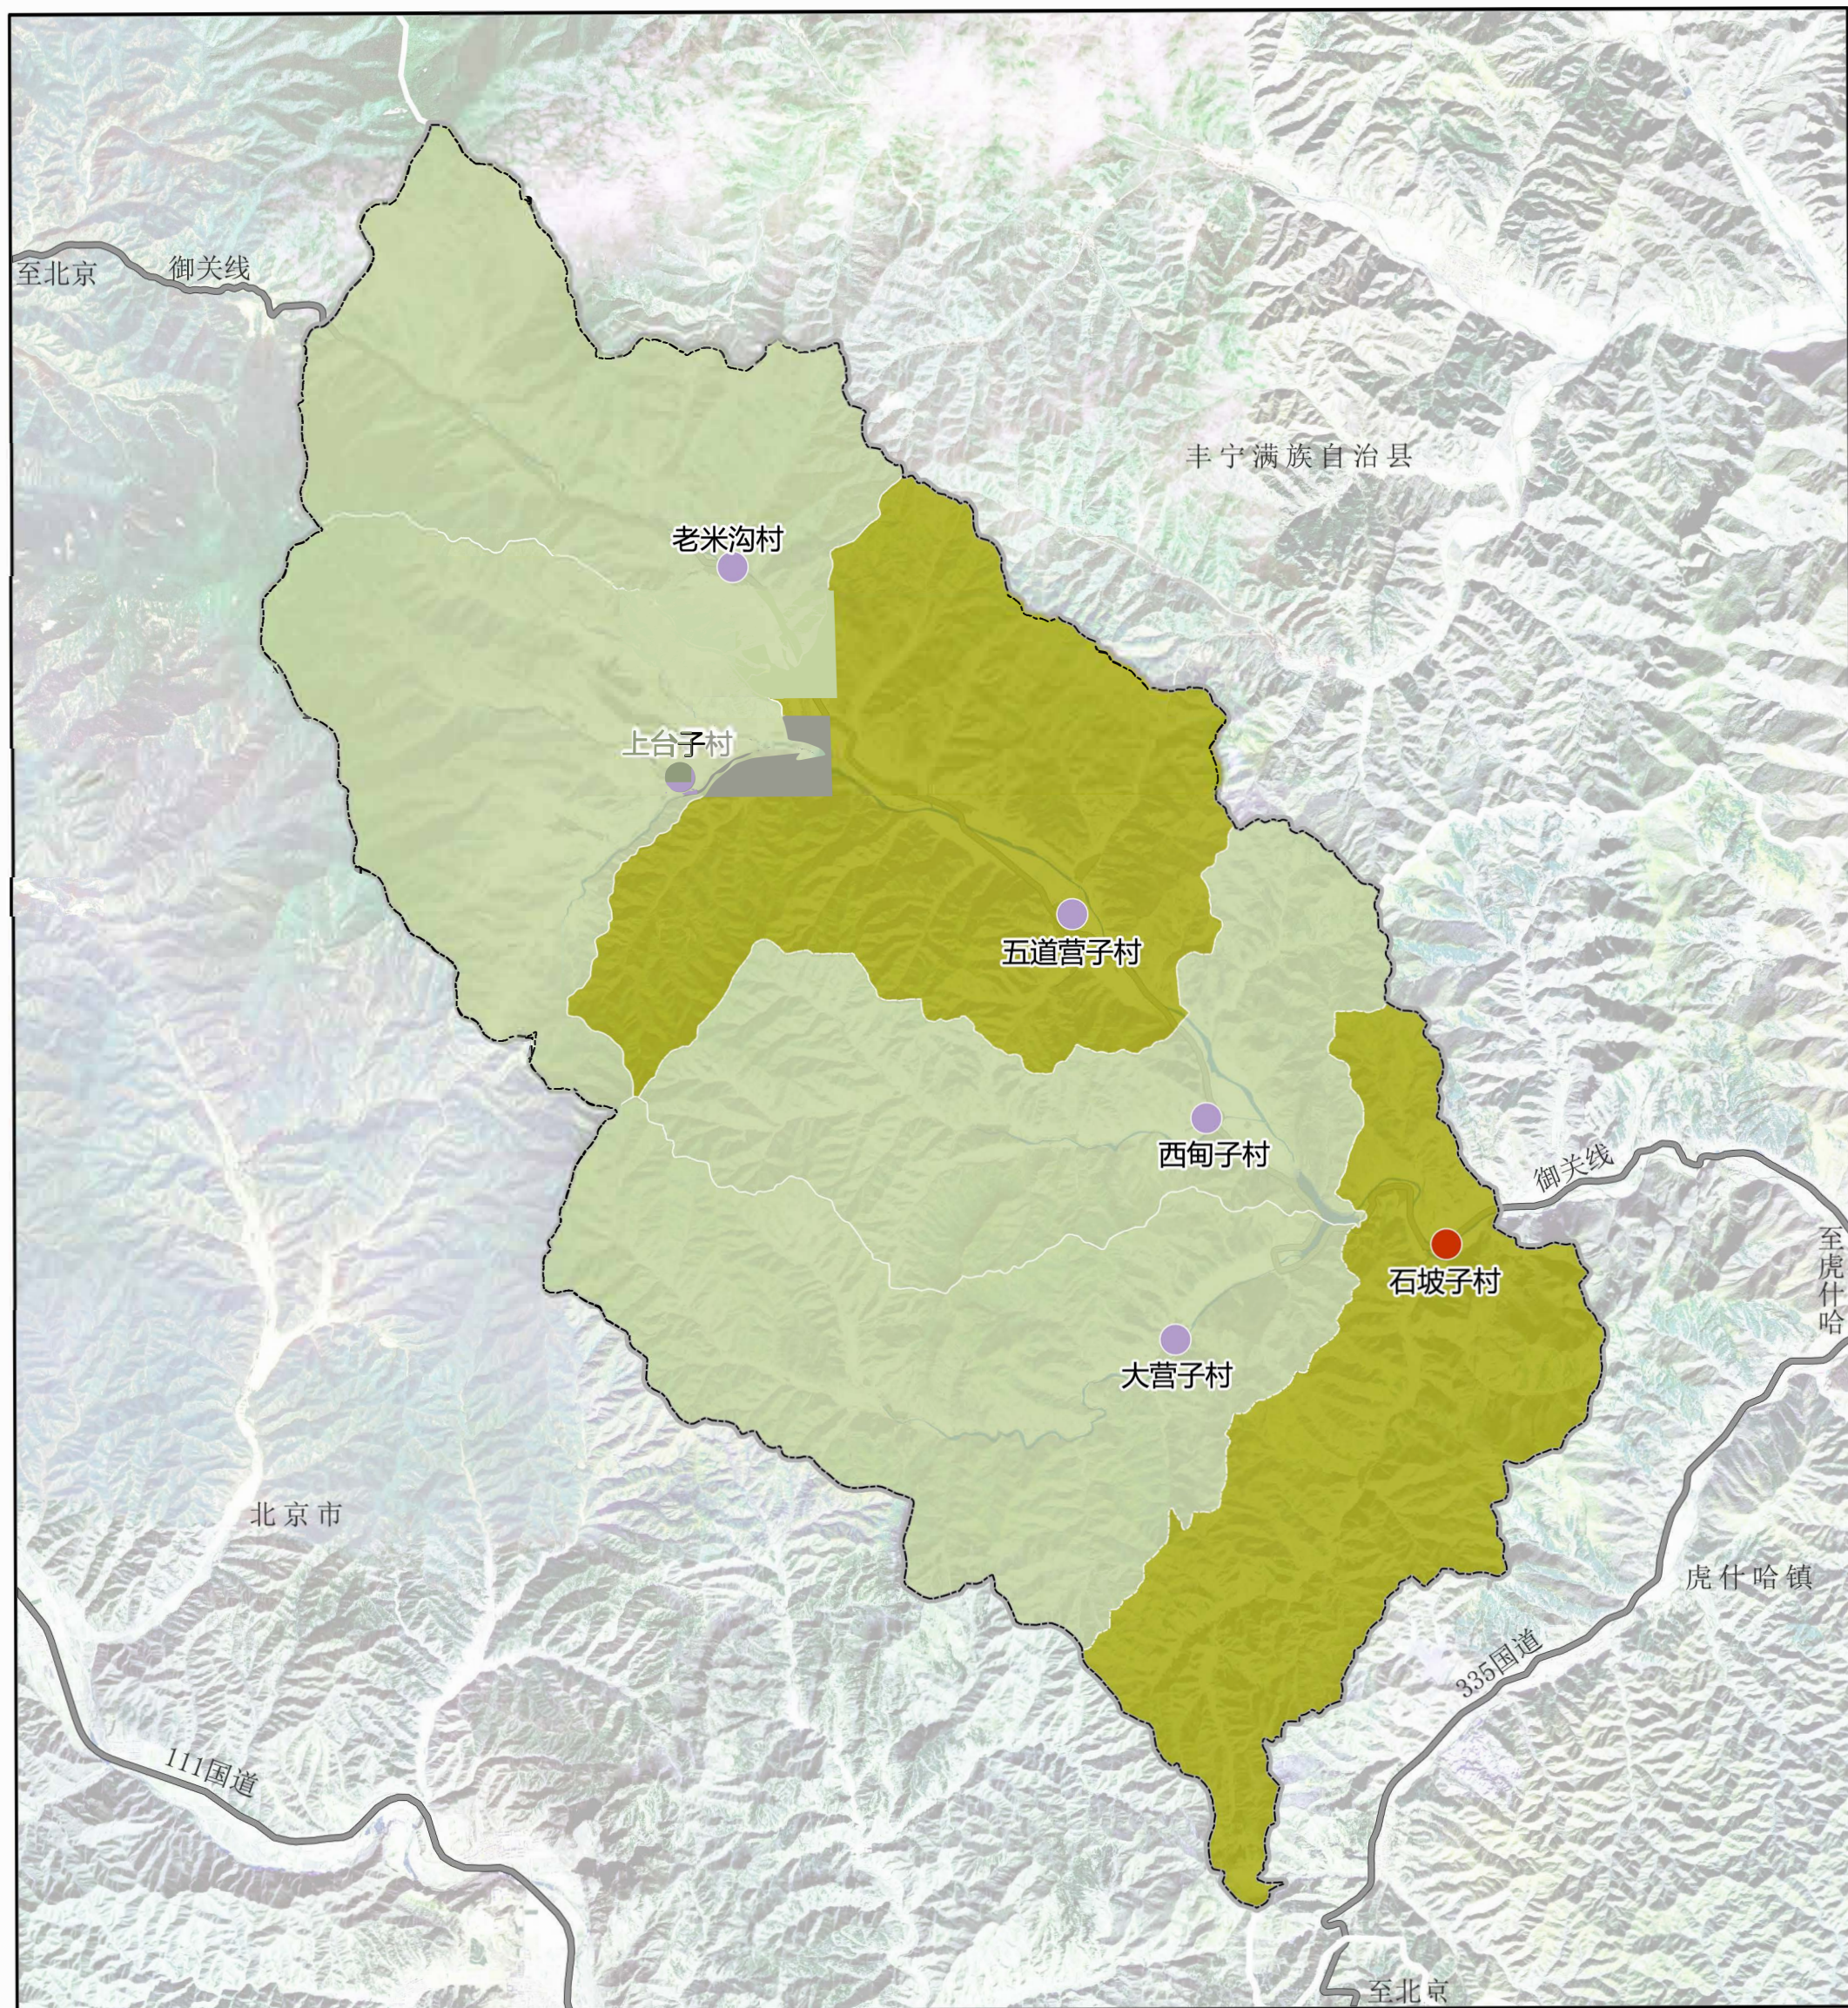


图例

- 集聚提升类
- 保留改善类
- 中心村
- 基层村
- 河流
- 镇界
- 村界

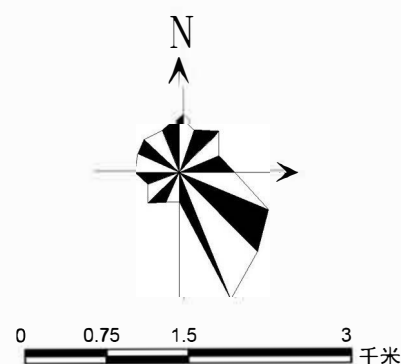

# 滦平县五道营子满族乡国土空间总体规划 (2021-2035年)

## 国土空间规划分区图

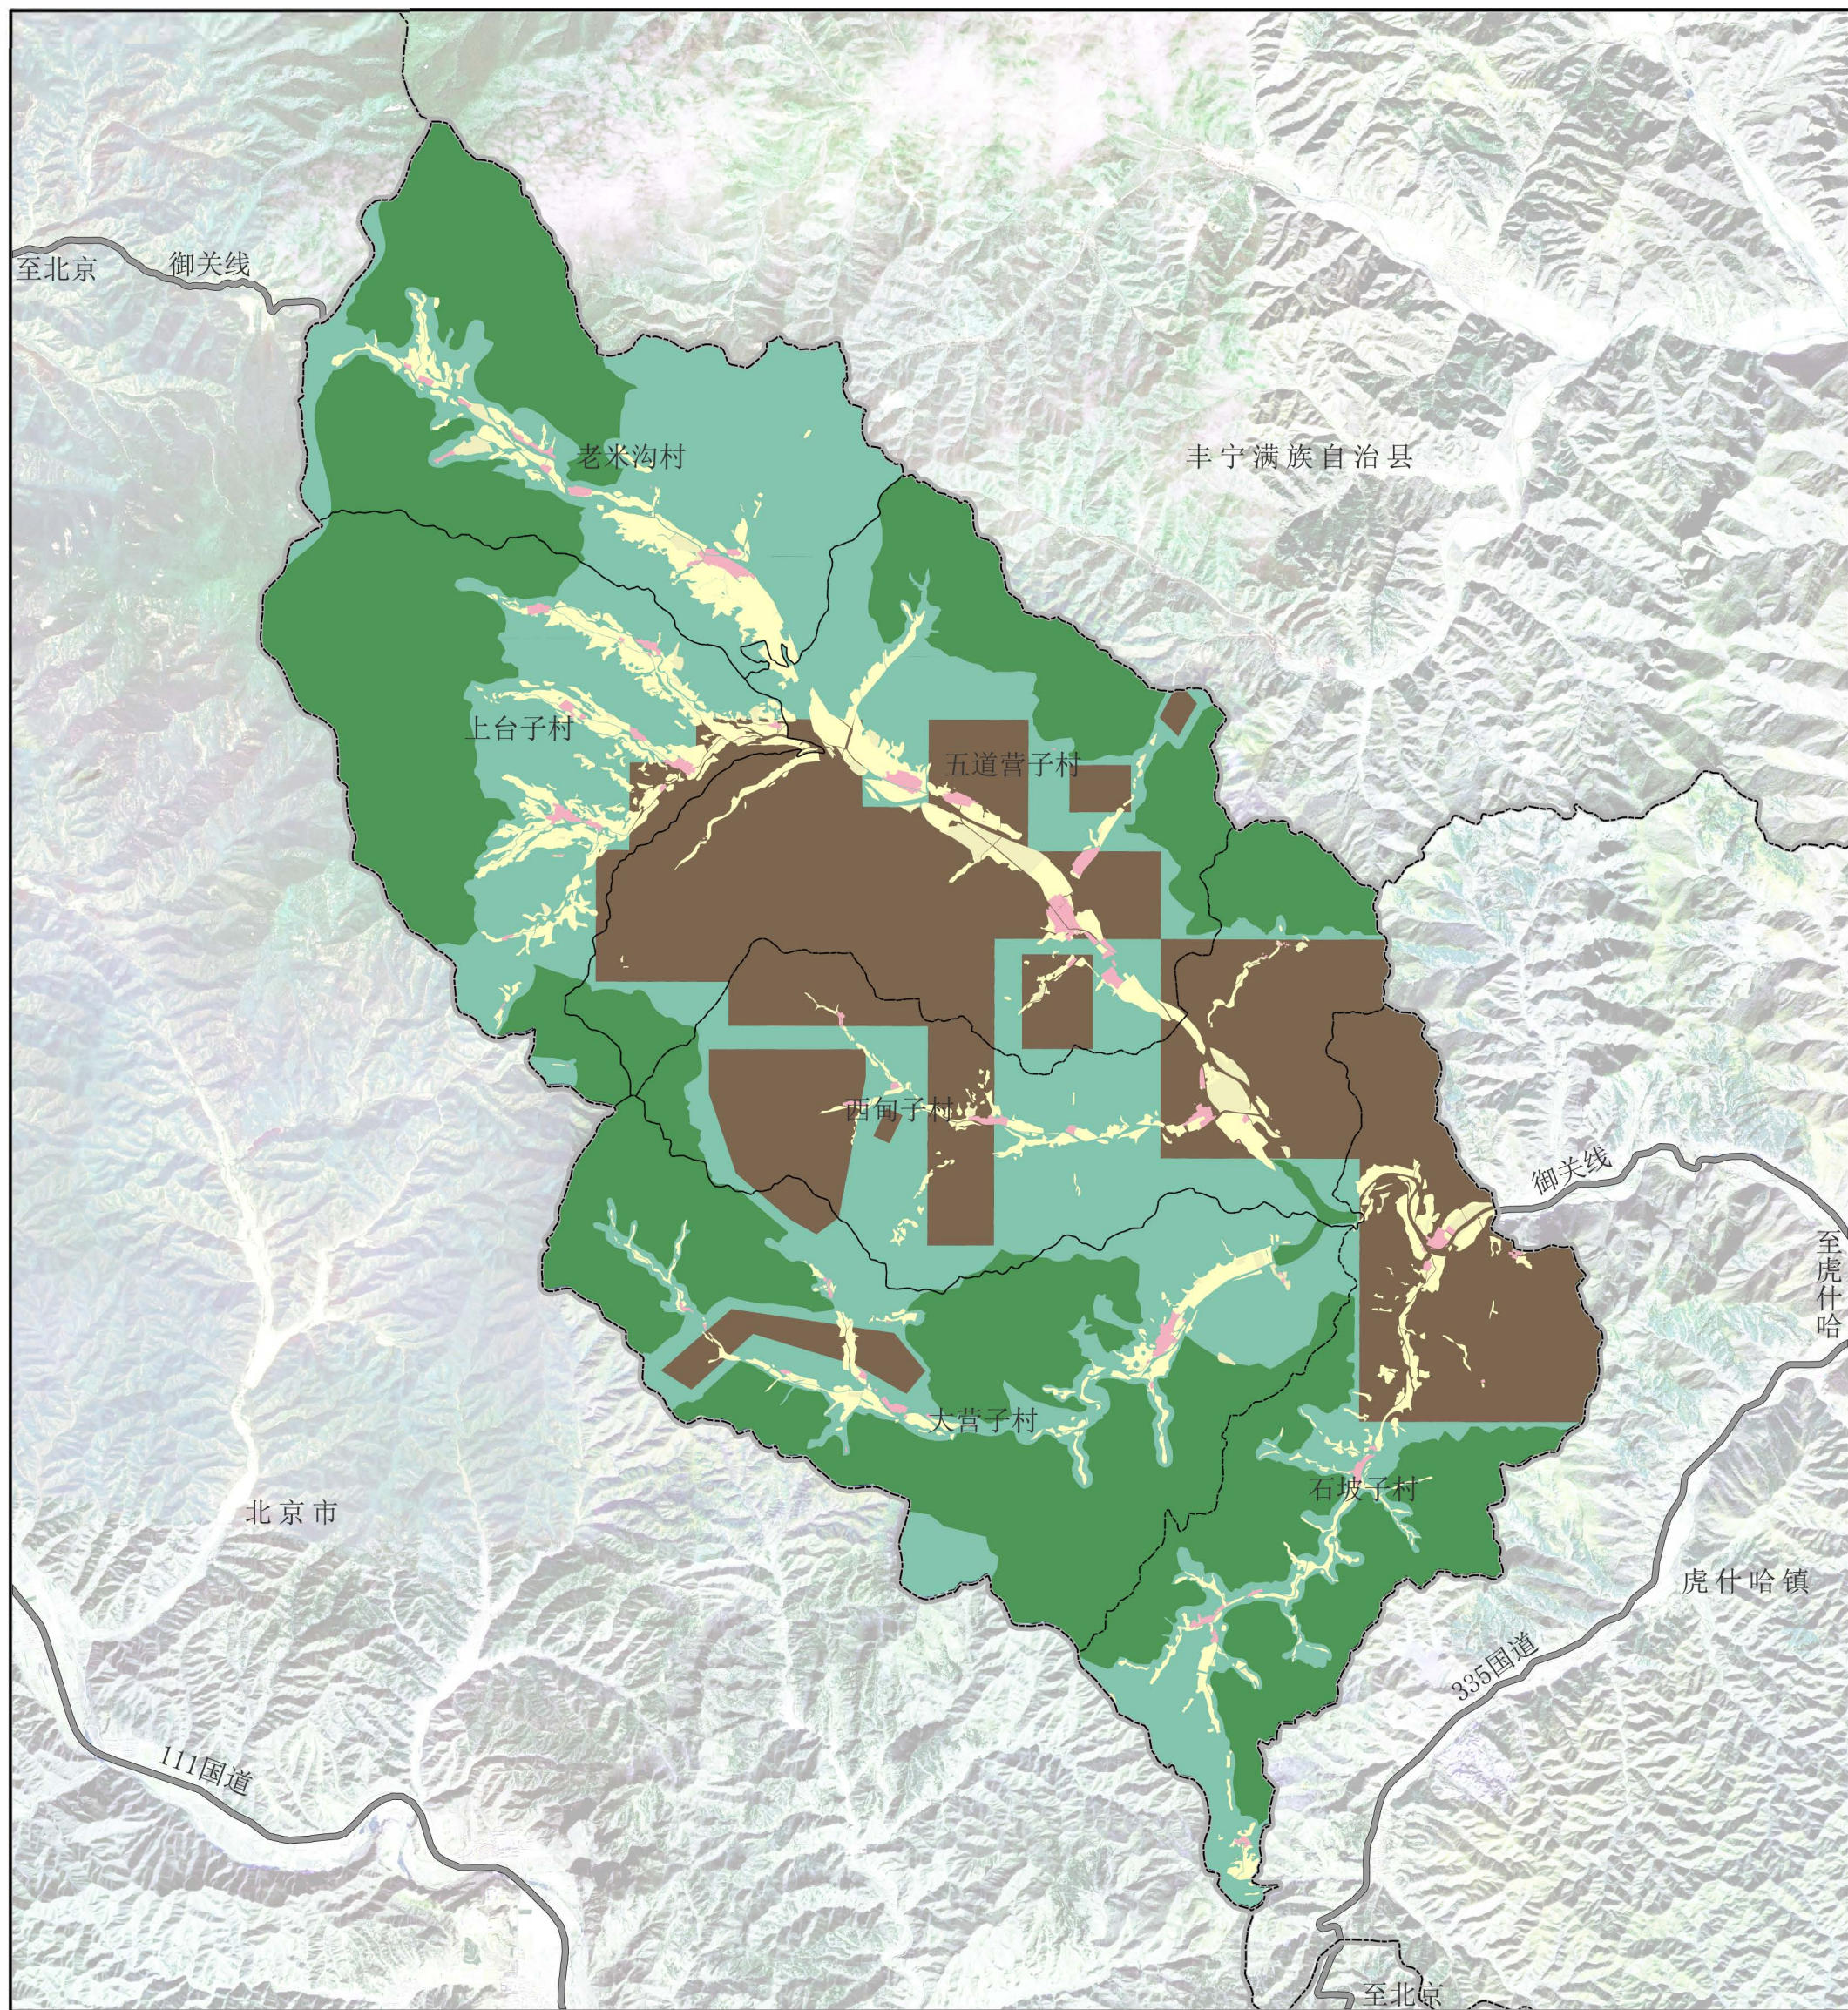

图例

- 生态保护区
- 生态控制区
- 农田保护区
- 村庄建设区
- 一般农业区
- 矿产能源发展区
- 镇界
- 村界

