




工程设计出图专用章
(有效期至:2027年4月30日)
单位:承德市建筑设计研究院有限公司
行业:建筑行业(建筑工程)甲级
证书号:A113004041

中华人民共和国一级注册建筑师
姓名:李响
注册号:1300404-018
有效期:至2026年10月

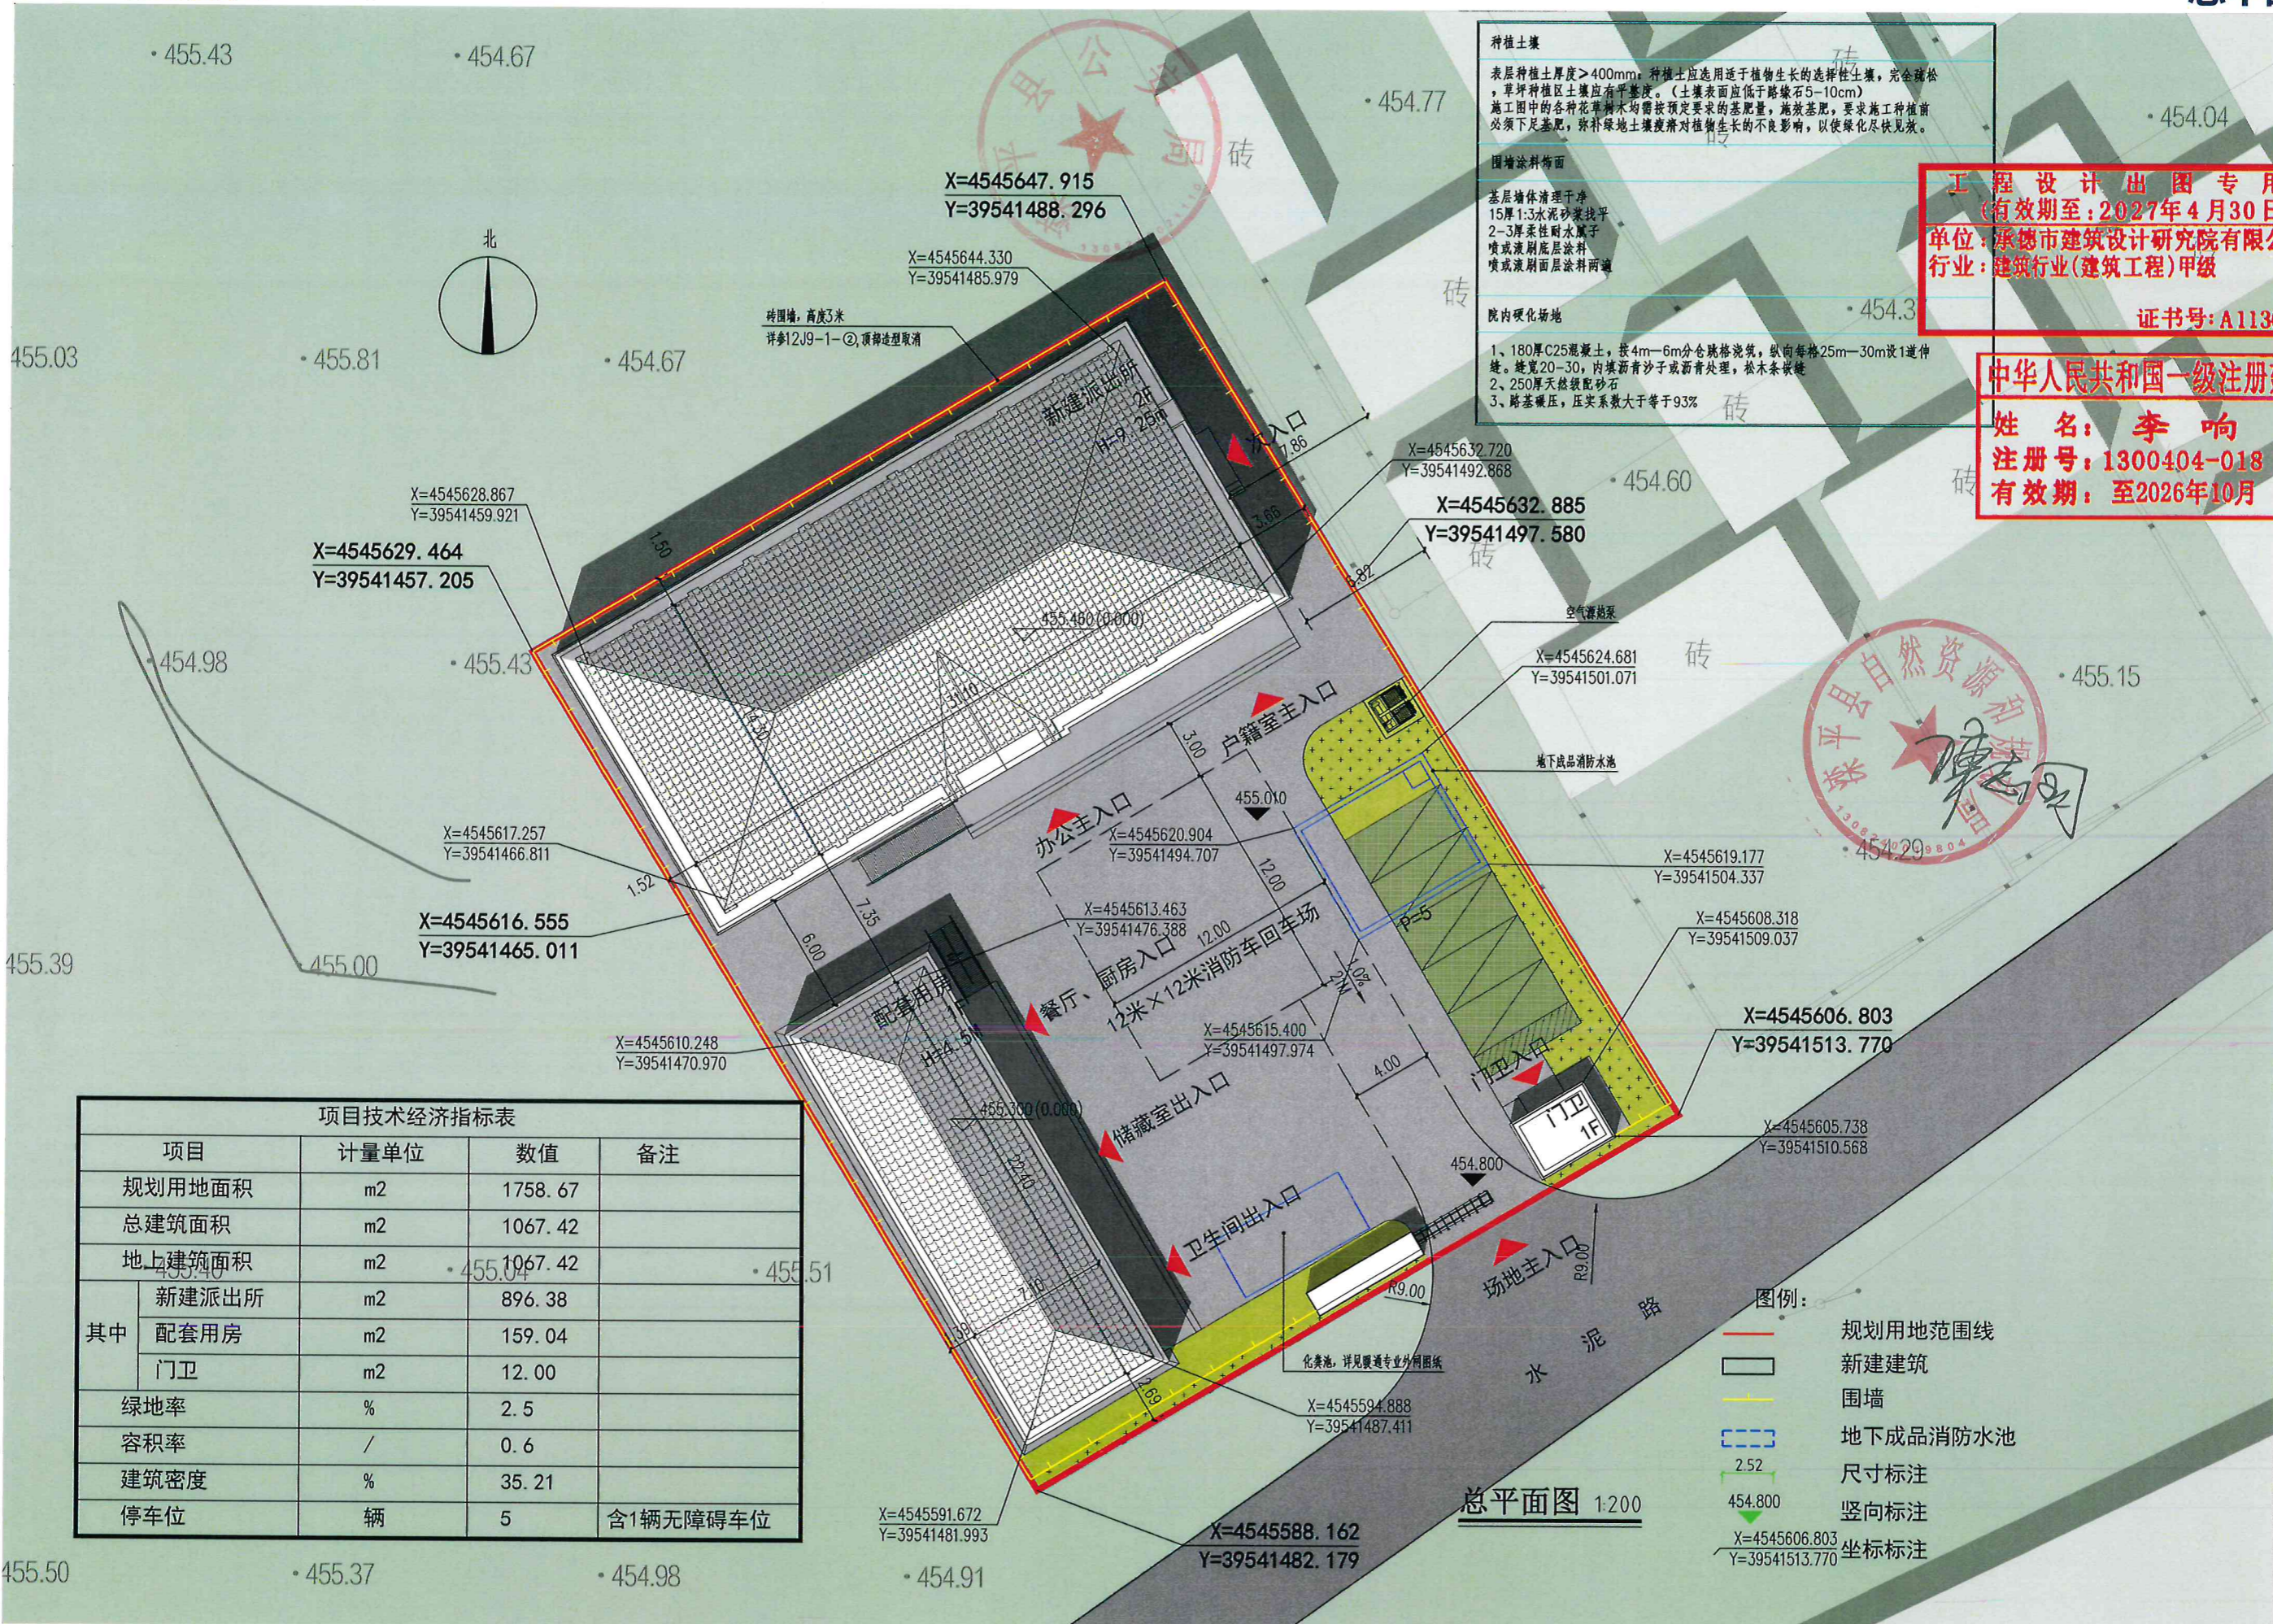

种植土壤
 表层种植土厚度>400mm, 种植土应选用适于植物生长的选择性土壤, 完全疏松, 草坪种植区土壤应有平整度。(土壤表面应低于路缘石5-10cm)
 施工图中的各种花草树木均应按预定要求的基肥量, 施放基肥, 要求施工种植前必须下足基肥, 弥补绿地土壤瘦瘠对植物生长的不良影响, 以使绿化尽快见效。

围墙涂料饰面
 基层墙体清理干净
 15厚1:3水泥砂浆找平
 2-3厚柔性防水涂料
 喷或滚刷底层涂料
 喷或滚刷面层涂料两道

院内硬化场地
 1、180厚C25混凝土, 按4m-6m分仓路格浇筑, 纵向每格25m-30m设1道伸缩缝, 缝宽20-30, 内填沥青沙子或沥青处理, 松木条嵌缝
 2、250厚天然级配砂石
 3、路基碾压, 压实系数大于等于93%

工程设计出图专用章
 (有效期至: 2027年4月30日)
 单位: 承德市建筑设计研究院有限公司
 行业: 建筑行业(建筑工程)甲级
 证书号: A113004041

中华人民共和国一级注册建筑师
 姓名: 李响
 注册号: 1300404-018
 有效期: 至2026年10月



项目技术经济指标表			
项目	计量单位	数值	备注
规划用地面积	m ²	1758.67	
总建筑面积	m ²	1067.42	
地上建筑面积	m ²	1067.42	
其中			
新建派出所	m ²	896.38	
配套用房	m ²	159.04	
门卫	m ²	12.00	
绿地率	%	2.5	
容积率	/	0.6	
建筑密度	%	35.21	
停车位	辆	5	含1辆无障碍车位

- 图例:
- 规划用地范围线
 - 新建建筑
 - 围墙
 - 地下成品消防水池
 - 尺寸标注
 - 竖向标注
 - 坐标标注

总平面图 1:200