



工程设计出图专用章
(有效期至:2027年4月30日)
单位:承德市建筑设计研究院有限公司
行业:建筑行业(建筑工程)甲级
证书号:A113004041


中华人民共和国一级注册建筑师
姓名:李响
注册号:1300404-018
有效期:至2026年10月

滦平县自然资源局
13082400457

虎什哈派出所

公安 POLICE

公安 POLICE

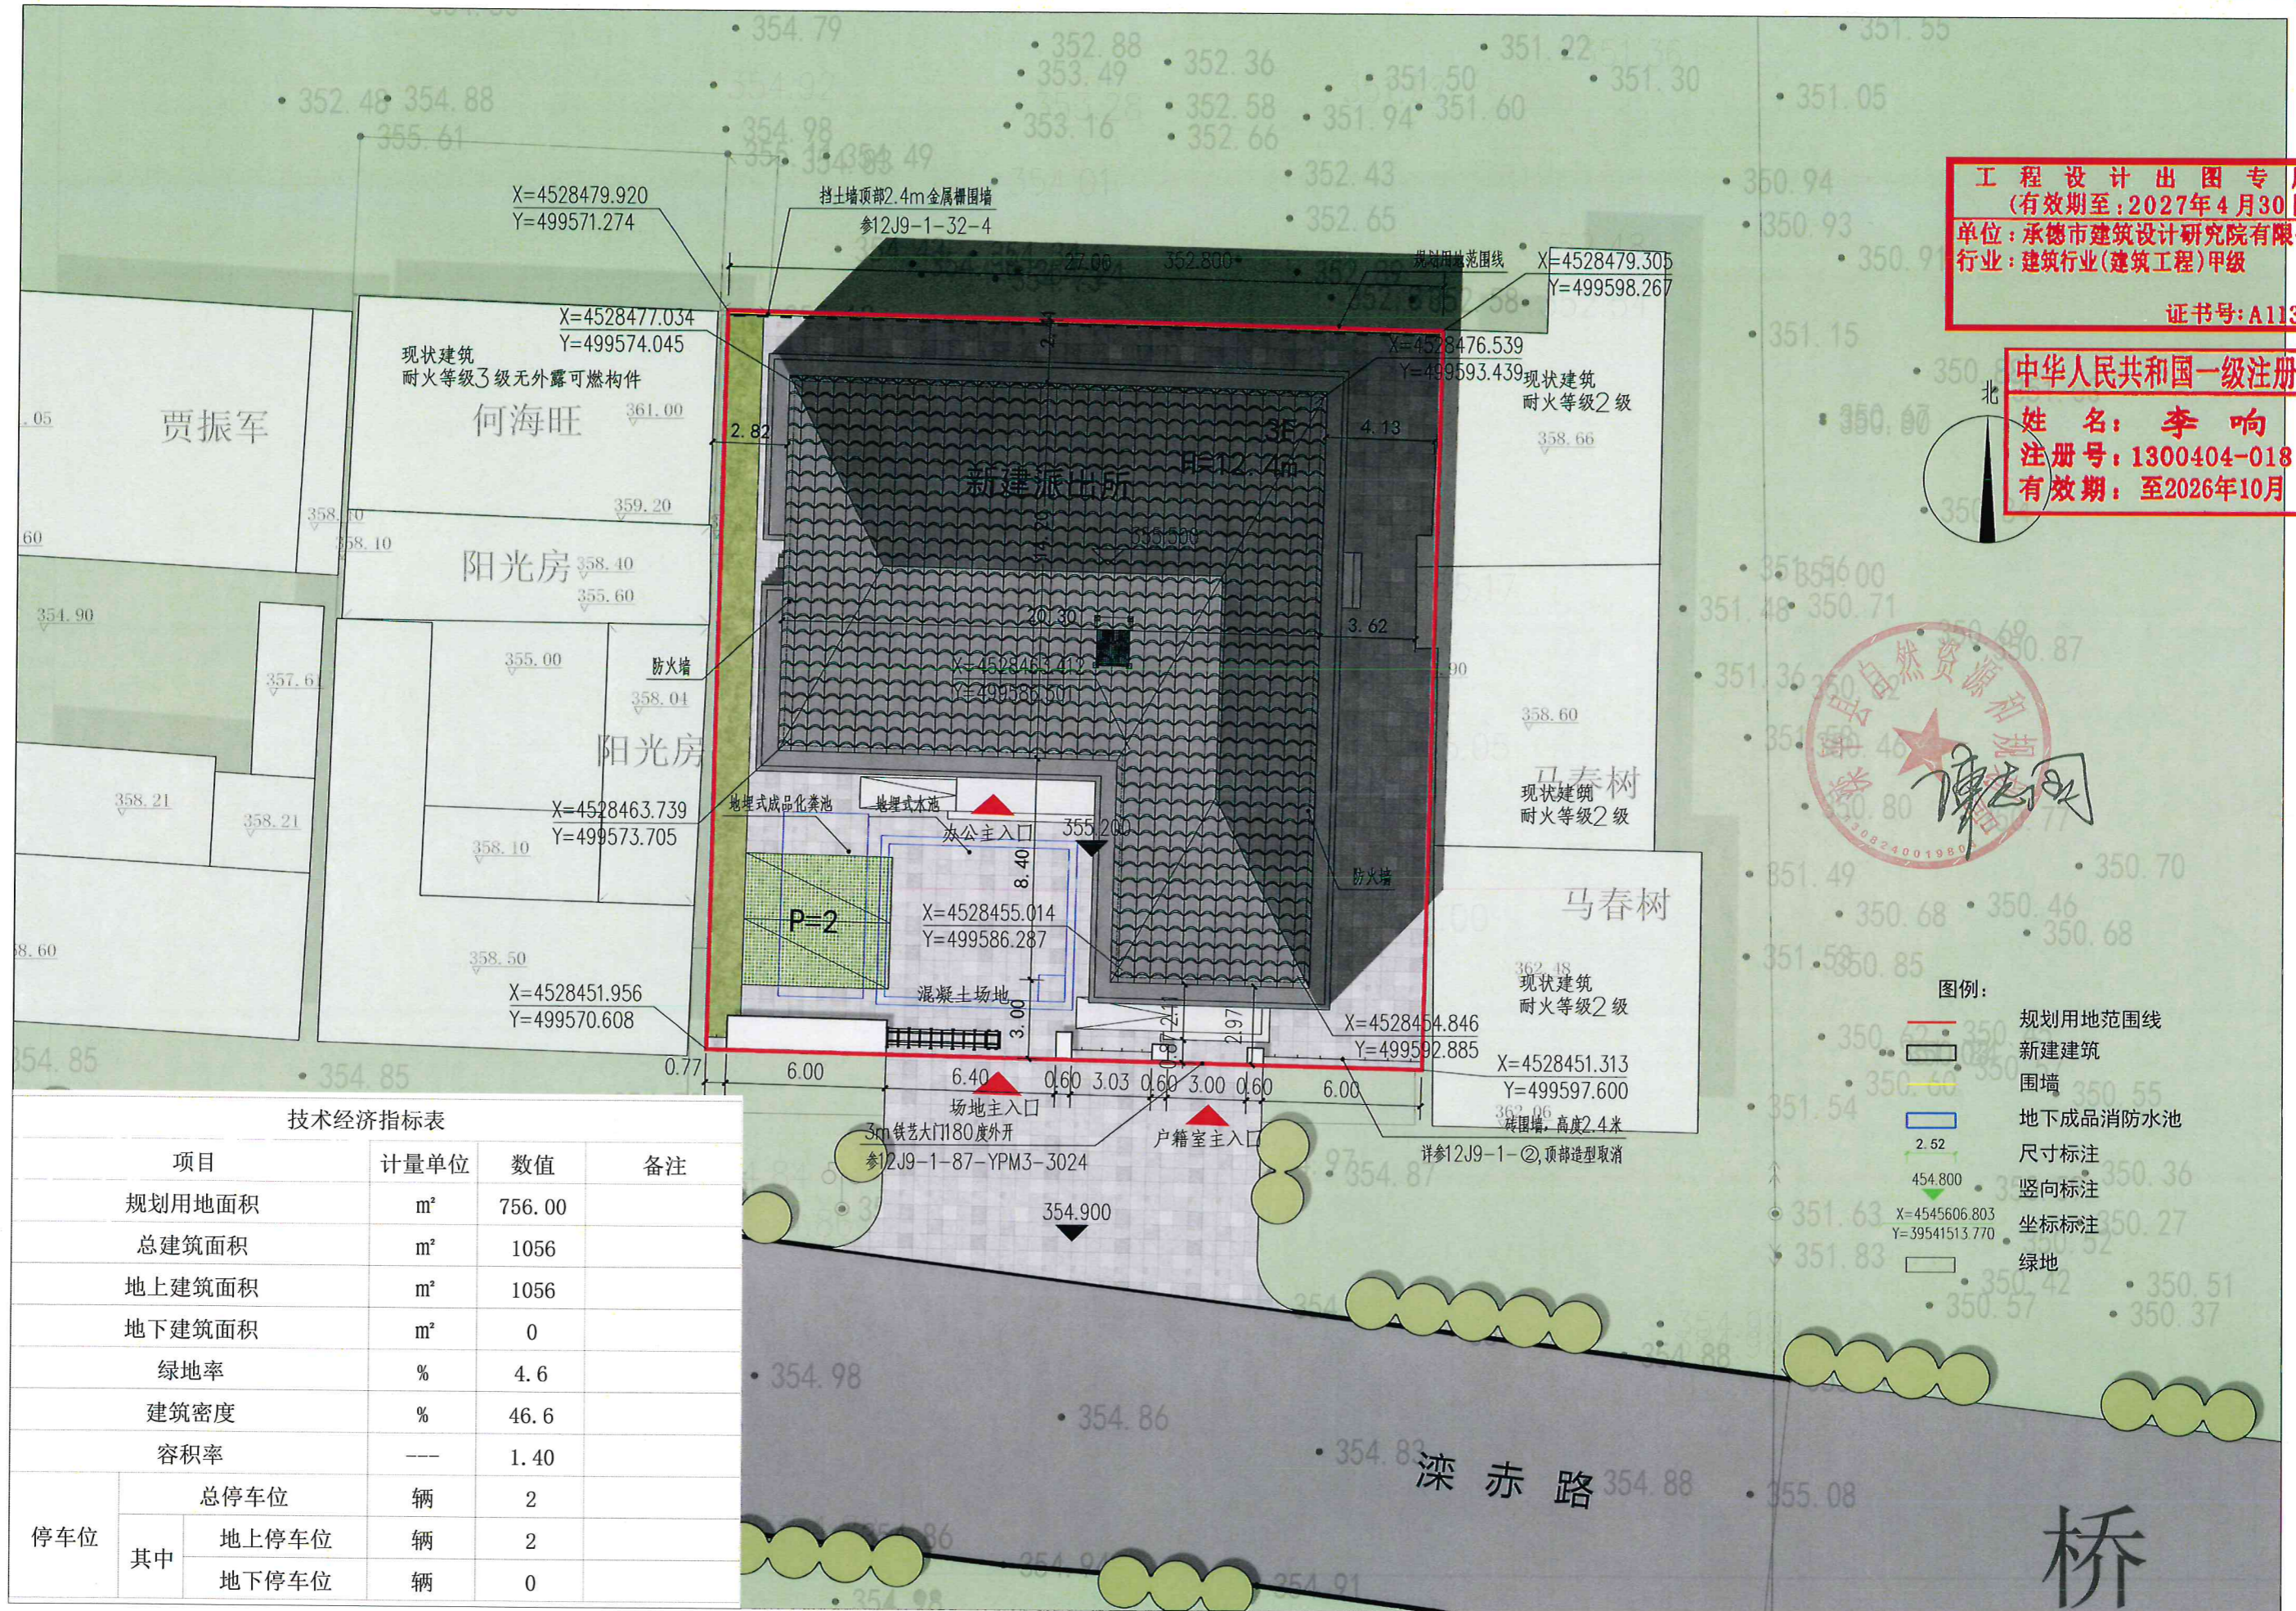

工程设计出图专用章
(有效期至:2027年4月30日)
单位:承德市建筑设计研究院有限公司
行业:建筑行业(建筑工程)甲级
证书号:A113004041

中华人民共和国一级注册建筑师
姓名:李响
注册号:1300404-018
有效期:至2026年10月



- 图例:
- 规划用地范围线
 - 新建建筑
 - 围墙
 - 地下成品消防水池
 - 尺寸标注
 - 竖向标注
 - 坐标标注
 - 绿地

技术经济指标表

项目	计量单位	数值	备注
规划用地面积	m ²	756.00	
总建筑面积	m ²	1056	
地上建筑面积	m ²	1056	
地下建筑面积	m ²	0	
绿地率	%	4.6	
建筑密度	%	46.6	
容积率	—	1.40	
停车位	总停车位	辆	2
	其中 地上停车位	辆	2
	其中 地下停车位	辆	0